

- 0. GRANICE:**
- općinska granica
 - granica naselja
 - prostor ograničenja (zaštitni obalni pojas)
 - obalna linija (razgraničenje kopna i mora)
 - obuhvat obvezne izrade UPU-a

- 1. PROSTORI/POVRŠINE ZA RAZVOJ I UREĐENJE**
- građevinsko područje - izgrađeno
 - građevinsko područje - neizgrađeno
 - neuređeni dio građevinskog područja


- 1.1. Razvoj i uređenje naselja**
- 6a**
- oznaka građevinske cjeline*
 - izgrađeni dio GP naselja
 - gusto izgrađeni dio
 - pučka graditeljska cjelina
 - stara jezgra naselja
 - neizgrađeni dio GP naselja
 - javna i društvena namjena: (D2) socijalna
 - groblje

- 1.2. Razvoj i uređenje prostora/površina izvan naselja:**
- (a) izdvojena građevinska područja izvan naselja:**
- gospodarska namjena: - ugostiteljsko-turistička: (T2) turističko naselje
 - proizvodna: (I1) pretvorbena industrijska
 - sportsko-rekreativna namjena: (R3) uređena morska plaža (kopneni dio)
 - groblje

- (b) zahvati u prostoru izvan građevinskog područja:**
- sportsko-rekreativna namjena: (R3) uređena morska plaža
 - (R3) prirodna morska plaža
 - (R5) vodeni sportovi

- 2. PROMET**
- 2.1. Cestovni promet**
- županijska cesta (postojeća)
 - lokalna cesta (postojeća)
 - planirana nova prometnica ili rekonstrukcija postojeće
 - planirani prometni koridori
- 2.2. Pomorski promet**
- morska luka za javni promet - lokalnog značaja:
 - komunalni vez - izdvojeni dio luke otvoren za javni promet
 - privezište u zoni ugostiteljsko-turističke namjene (planirano)

* Broj označava građevinsku cjelinu i odnosi se na tablični prikaz GP naselja u Odredbama za provođenje Plana

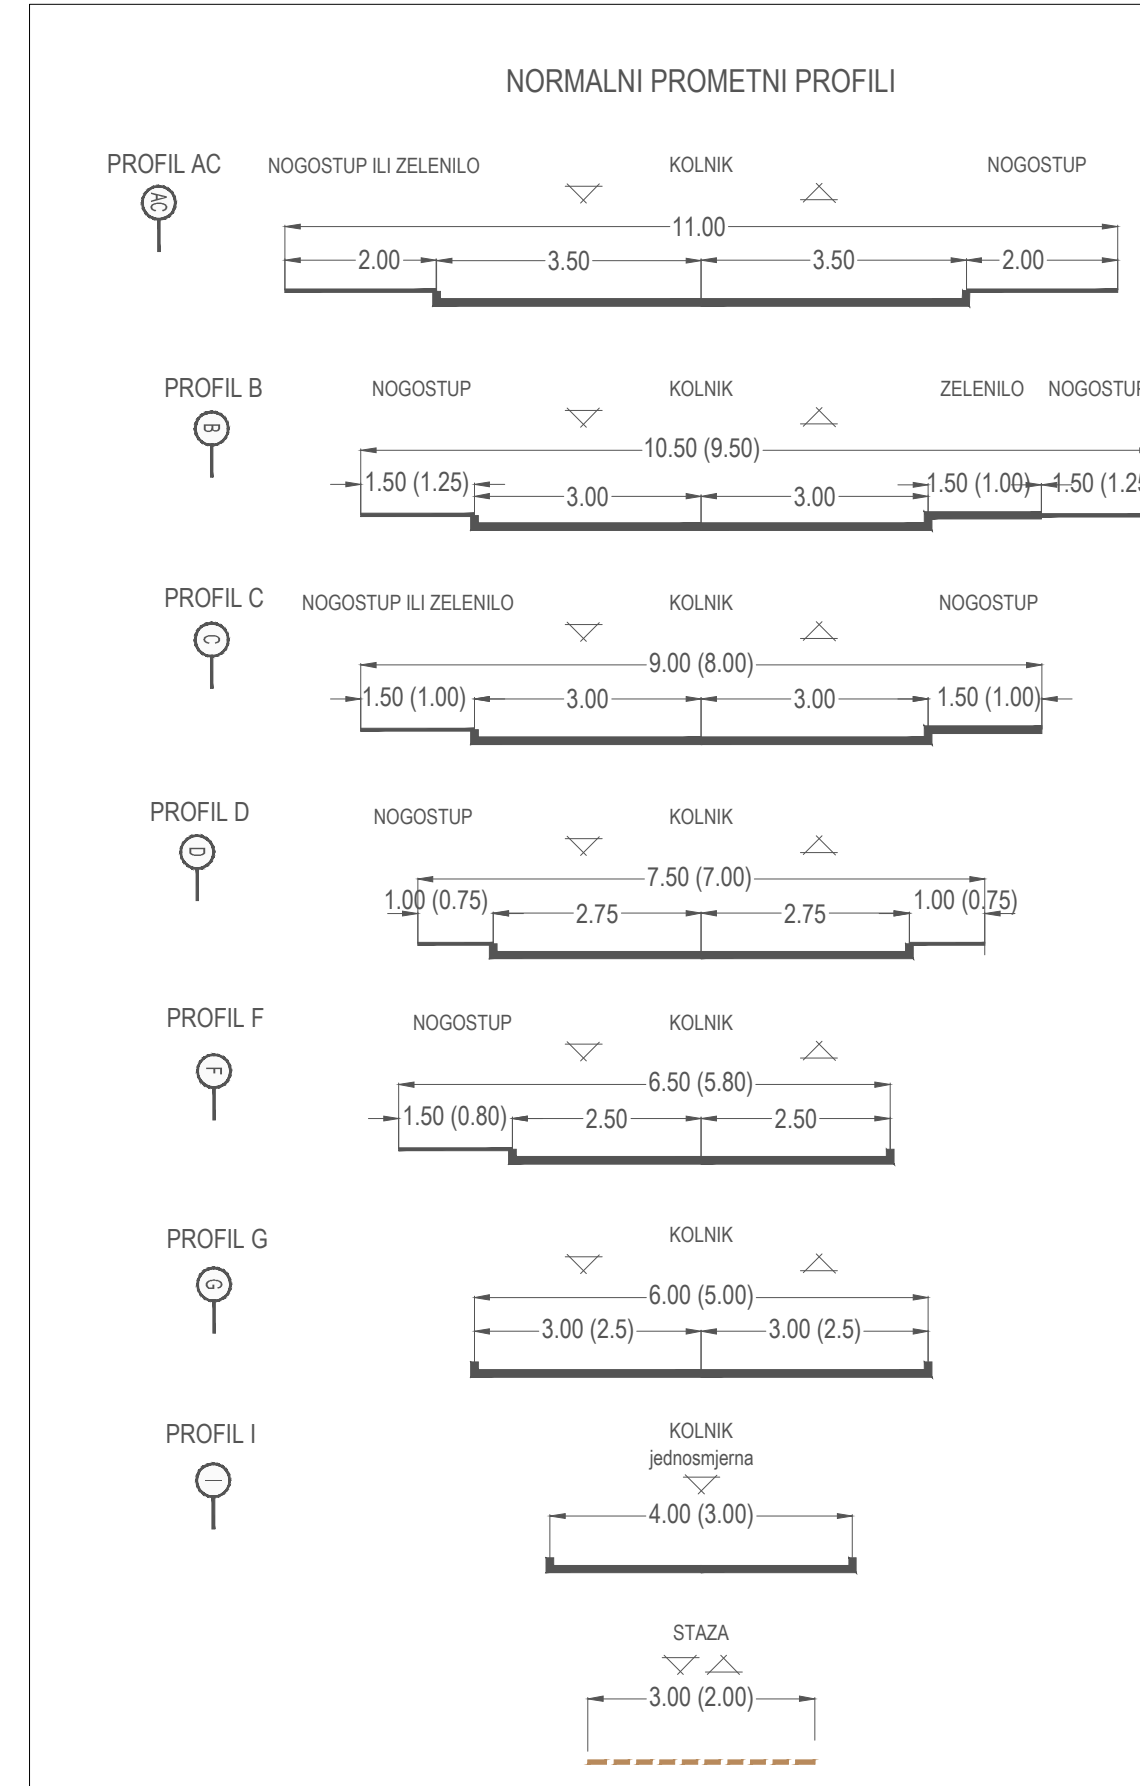

Županija:	ZADARSKA RAŽANAC
Općina:	RAŽANAC
Naziv prostornog plana:	IZMJENA I DOPUNE PROSTORNOG PLANA UREĐENJA OPĆINE RAŽANAC
Naziv kartografskog prikaza:	GRAĐEVINSKO PODRUČJE NASELJA - LJUBAČ, KRNEZA I DIJELOVI NASELJA RTINA I RAŽANAC
Broj kartografskog prikaza:	4c
Mjerilo kartografskog prikaza:	1:5 000
Odlike o izradi prostornog plana:	Odlike predstavničkog tijela o donošenju plana
"Službeno glasilo Općine Ražanac" br. 07/19	"Službeno glasilo Općine Ražanac" br. 04/23
Javna rasprava (datum objave):	Javni sadržaji:
"Zadarski list" 8. veljače 2022.	od 8. veljače 2022. do 9. ožujka 2022.
"Zadarski list" 17. svibnja 2022.	od 23. svibnja do 31. svibnja 2022.
Pučište osoba odgovornog za provođenje javne rasprave:	Odgovorne osobe za provođenje javne rasprave:
	Anja Korina, šefica spec. adm. pos. / Željko Predovan, dipl. ing. arh.
Suglasnost na plan prema članku 108. Zakona o prostornom uređenju (NN 152/13, 65/17, 114/18, 30/19, 98/19)	Ministarstvo prostornog uređenja, graditeljstva i državne imovine (Klasa: 350-02/22-14/18 Upr.br: 531-06-01-02/06-23-6, datum: 23. siječnja 2023).
Pravna osoba/lijelo koje je izradilo plan:	BL OCK PROJEKT d.o.o.
Prikladne osobne podatke koje je izradio plan:	Odgovorne osobe:
	Željko Predovan, dipl. ing. arh.
Odgovorni voditelj:	Željko Predovan, dipl. ing. arh.
Štampni list u izradi plana:	1. Željko Predovan, dipl. ing. arh. / 2. Dječak Tony Bilić, dipl. ing. arh. / 3. Ivan Štapić, mag. arh. / 4. Igor Alibekić, dipl. ing. arh.
Prikladne osobne podatke koje je izradio plan:	Predsjednik predstavničkog tijela: / Predsjednik predstavničkog tijela: / Petar Miodić, dipl. ing.
Ispisatelj ovog prostornog plana s izvornikom:	Prikladne osobne podatke koje je izradio plan: / (ime, prezime i potpis)