


OPĆINA RAŽANAC  
4. GRAĐEVINSKO PODRUČJE NASELJA  
**RADOVIN**

MJ. 1:5000

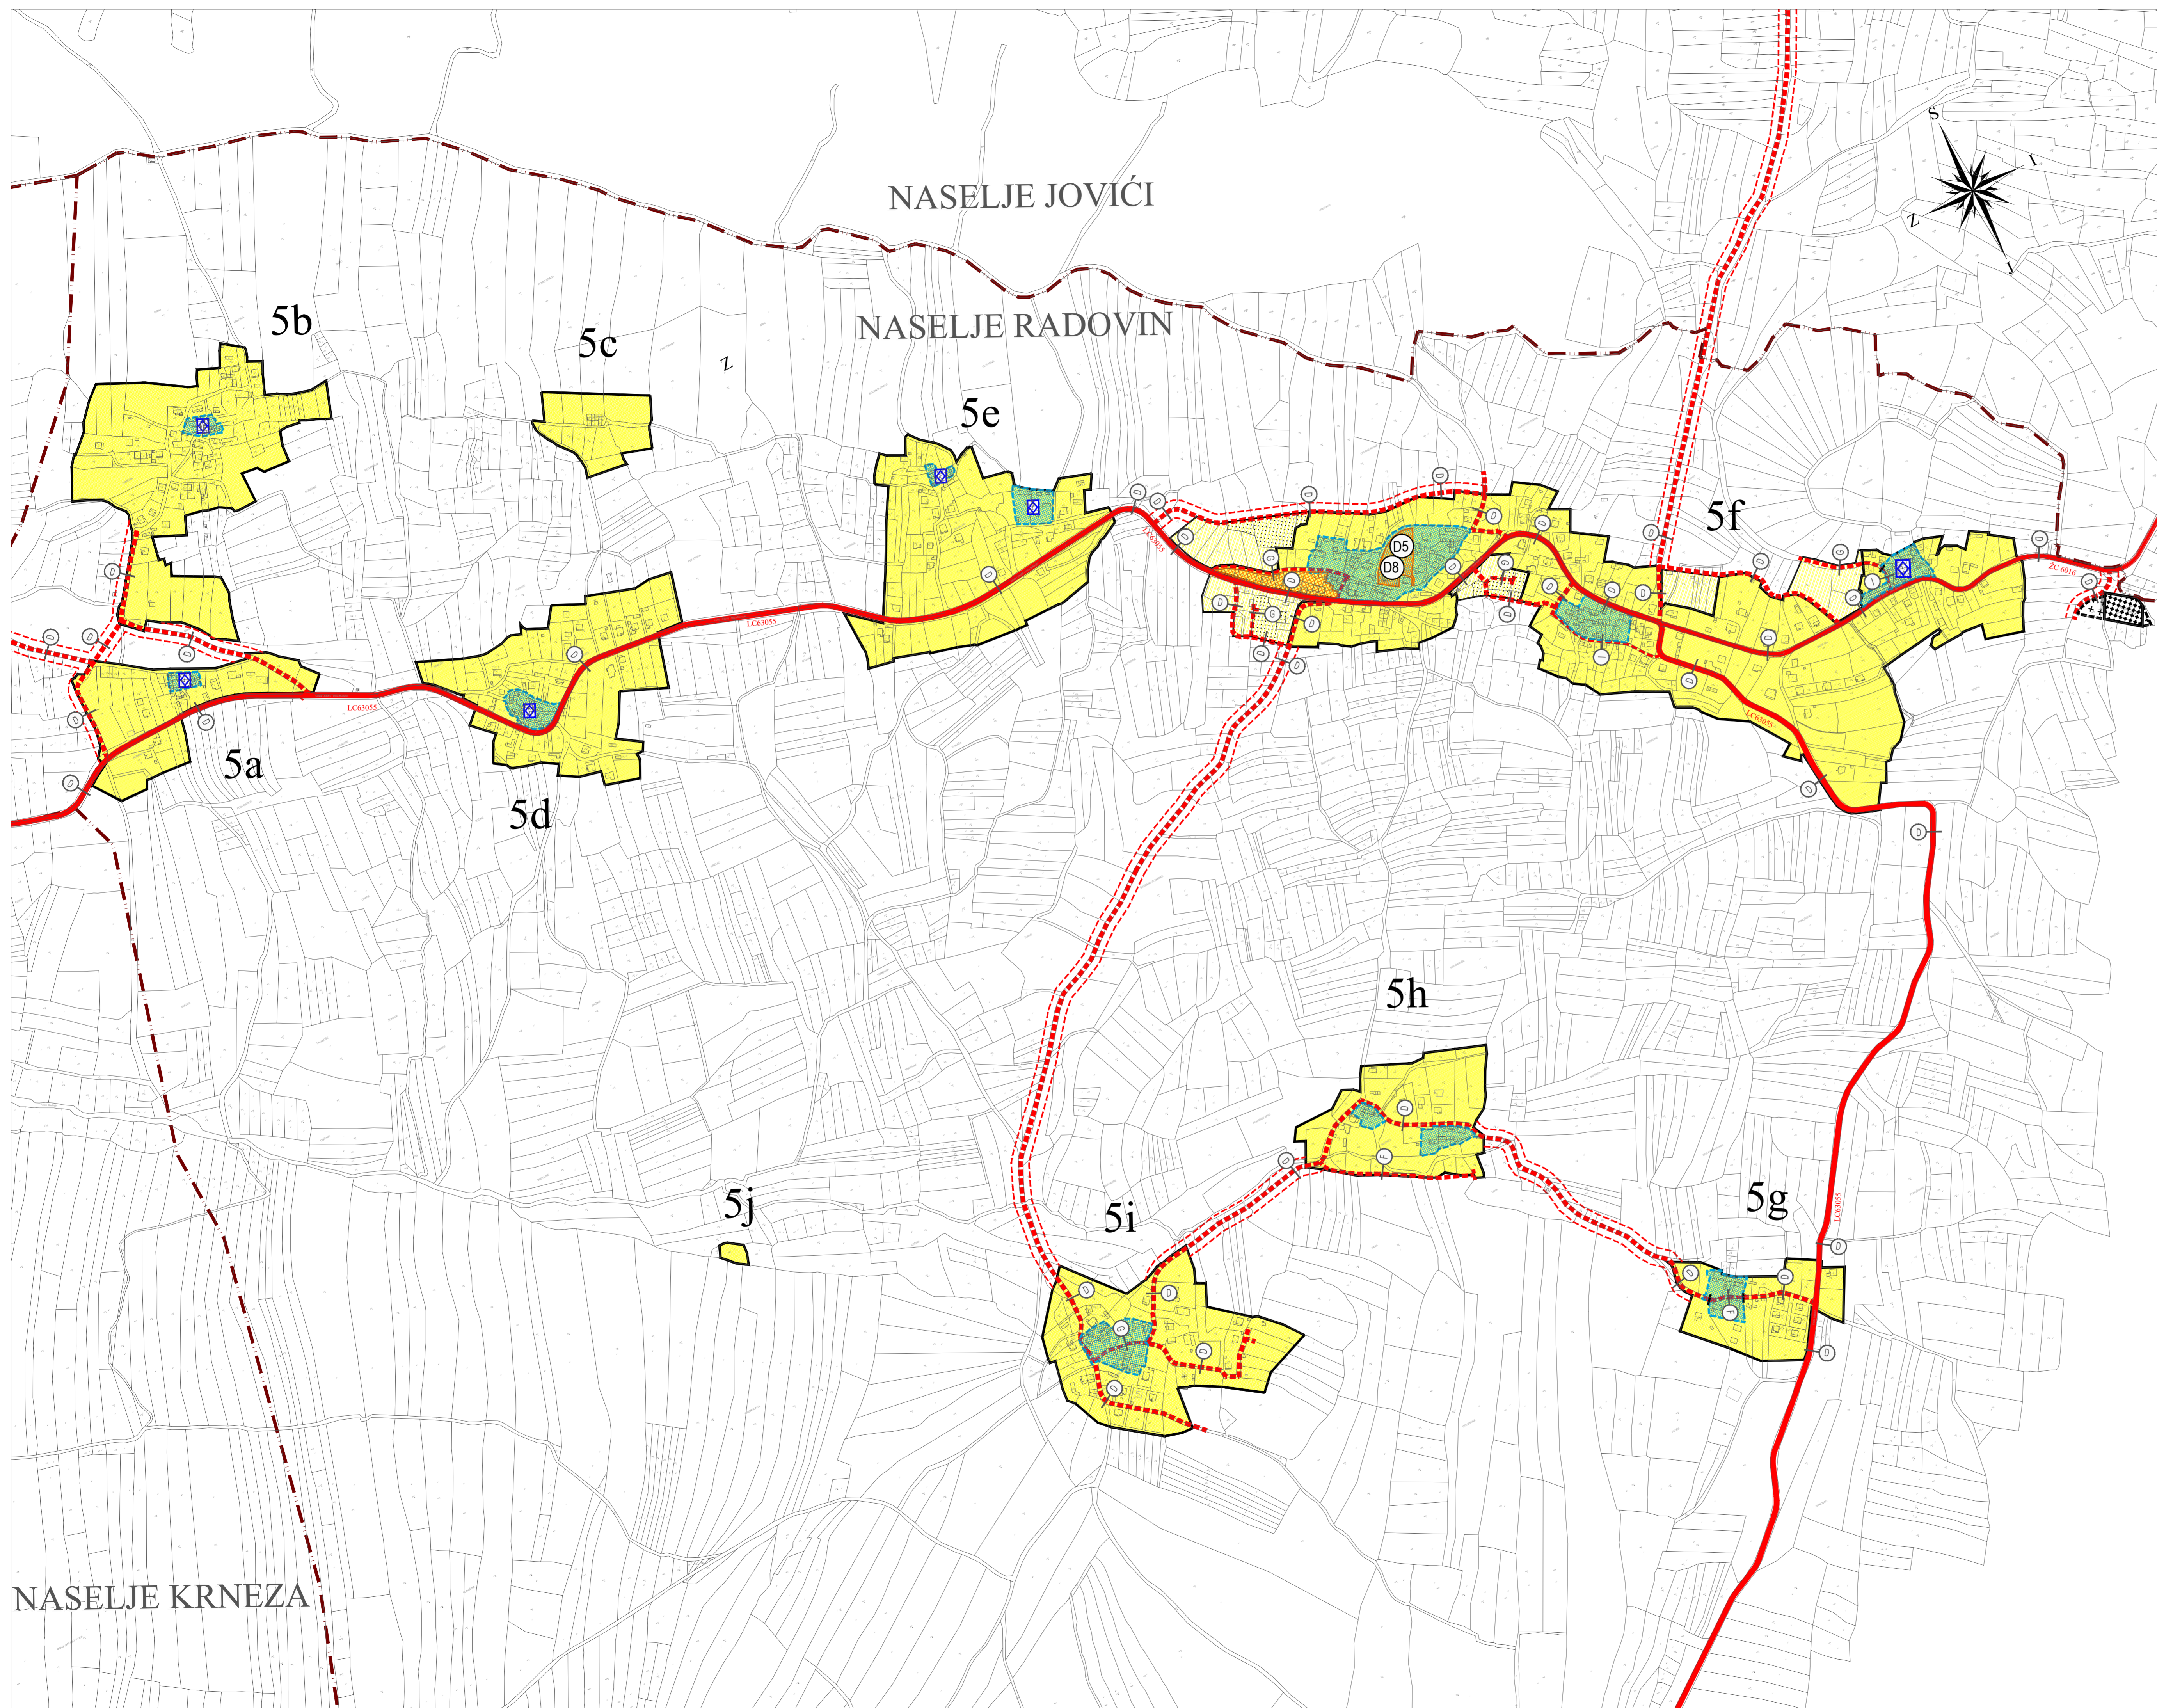

0. GRANICE:

- općinska granica
- granica naselja

1. PROSTORI/POVRŠINE ZA RAZVOJ I UREĐENJE

- građevinsko područje - izgrađeno
- građevinsko područje - neizgrađeno
- neuređeni dio građevinskog područja

1.1. Razvoj i uređenje naselja

- 6a** oznaka građevinske cjeline\*
- izgrađeni dio GP naselja
  - gusto izgrađeni dio
  - pučka graditeljska cjelina
  - stara jezgra naselja
  - neizgrađeni dio GP naselja
  - javna i društvena namjena: (D5) školska, (D8) vjerska

1.2. Razvoj i uređenje prostora/površina izvan naselja:  
izdvojena građevinska područja izvan naselja:


- groblje

2. PROMET

2.1. Cestovni promet

- županijska cesta (postojeća)
- lokalna cesta (postojeća)
- planirana nova prometnica ili rekonstrukcija postojeće

\* Broj označava građevinsku cjelinu i odnosi se na tablični prikaz GP naselja u Odredbama za provođenje Plana

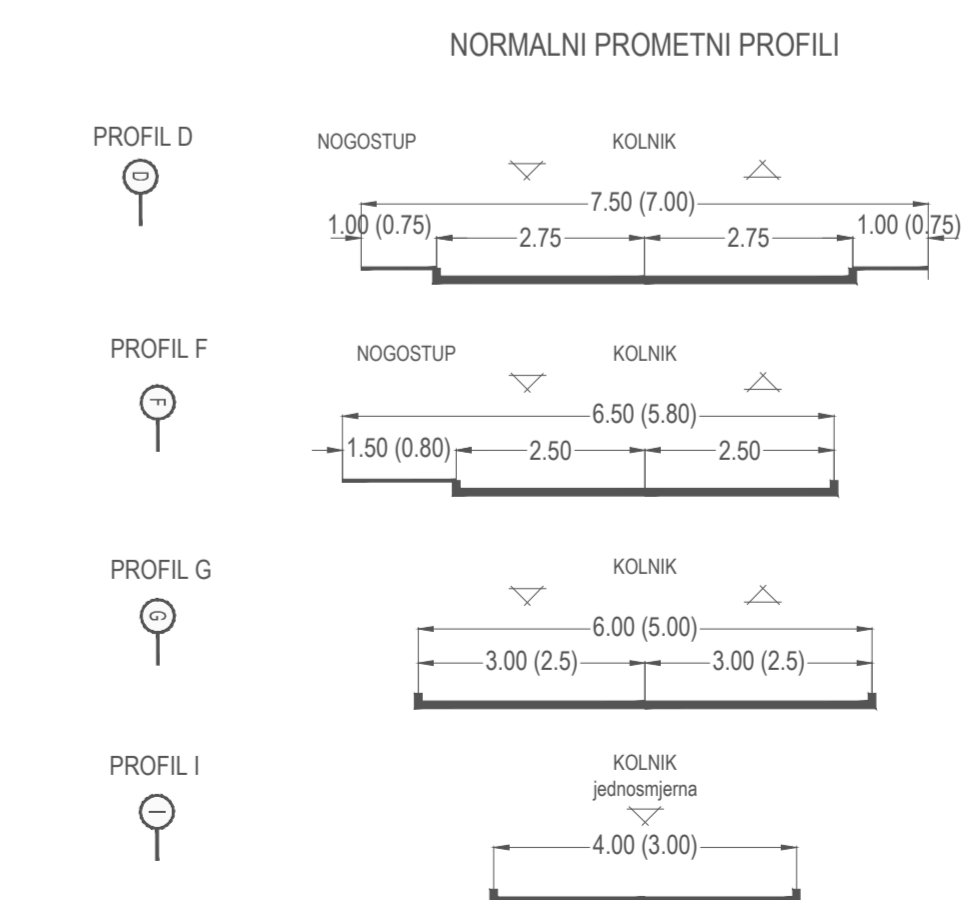

Županija:	ZADARSKA RAŽANAC
Općina:	RAŽANAC
Naziv prostornog plana:	IZMJENE I DOPUNE PROSTORNOG PLANA UREĐENJA OPĆINE RAŽANAC
Naziv kartografskog prikaza:	GRAĐEVINSKO PODRUČJE NASELJA - RADOVIN
Broj kartografskog prikaza:	4d
Mjerilo kartografskog prikaza:	1:5 000
Odluka o izradi prostornog plana	Odluka predstavničkog tijela o donošenju plana
"Službeno glasilo Općine Ražanac" br.07/19	"Službeno glasilo Općine Ražanac" br.04/23
Javna rasprava (datum objave):	Javni uvid održan
"Zadarski list" 8. veljače 2022.	od: 8. veljače 2022. do: 9. ožujka 2022.
"Zadarski list" 17. svibnja 2022.	od: 23. svibnja do: 31. svibnja 2022.
Pečat tijela odgovornog za provođenje javne rasprave:	Odgovorna osoba za provođenje javne rasprave:
	Anita Krpina, struc.spec.admin.publ
Suglasnost na plan prema članku 108. Zakona o prostornom uređenju (NN 153/13, 65/17, 114/18, 39/19 i 98/19)	Ministarstvo prostornog uređenja, graditeljstva i državne imovine (Klasa: 350-02/22-14/18 Ur.br: 531-06-01-02/06-23-6, datum: 23. siječnja 2023).
Pravna osoba/tijelo koje je izradilo plan:	BLACK PROJEKT d.o.o.
Pečat pravne osobe/tijela koje je izradilo plan:	Odgovorna osoba:
	Željko Predovan, dipl.ing.arh.
Odgovorni voditelj:	Željko Predovan, dipl.ing.arh.
Stručni tim u izradi plana:	1. Željko Predovan, dipl.ing.arh. 2. Stjepan Tony Brčić, dipl.ing.upp. 3. Ivan Šepić, mag.ing.aedif. 4. Igor Alibadžić, dipl.ing.et. 5. Lovre Predovan, mag.ing.arh. 6. Luka Predovan, struc.spec.ing.aedif. 7. Zvezko Azorin, grad.tah.
Pečat predstavničkog tijela:	Predsjednik predstavničkog tijela:
	Petar Miočić, dipl.ing
Istovjetnost ovog prostornog plana s izvornikom ovjerava:	Pečat nadležnog tijela:
(ime, prezime i potpis)	