

# OPĆINA RAŽANAC

## LIST 2.3: INFRASTRUKTURNI SUSTAVI I MREŽE: TELEKOMUNIKACIJE I ENERGETIKA

MJ. 1:25000

### 0. GRANICE:

#### 0.1. Teritorijalne granice

- Administrativna granica općine
- Administrativna granica naselja

#### 0.2. Ostale granice

- prostor ograničenja (zaštitni obalni pojas) - 1000 m
- prostor ograničenja (zaštitni obalni pojas) - 300 m u more
- obalna crta

### 1. TELEKOMUNIKACIJE

#### 1.1. Javne telekomunikacije

- TK kabel podzemni
- TK nadzemni kabel
- Komutacija
- EKI na samostojećem antenskom stupu - postojeća
- Elektronička komunikacijska zona - planirana


### 2. INFRASTRUKTURNI SUSTAVI I MREŽE

#### 2.1. Elektroenergetika

- Transformatorska i rasklopna postrojenja
- Trafostanice
- Elektroprijenosni uređaji
- Dalekovod 10KV
- Podzemni elektroenergetski kabel

#### 2.2. Plinoopskrba

- RS "Ražanac"
- Plinovod - visoki tlak (16 bar)
- Plinovod - srednji tlak (4 bar)

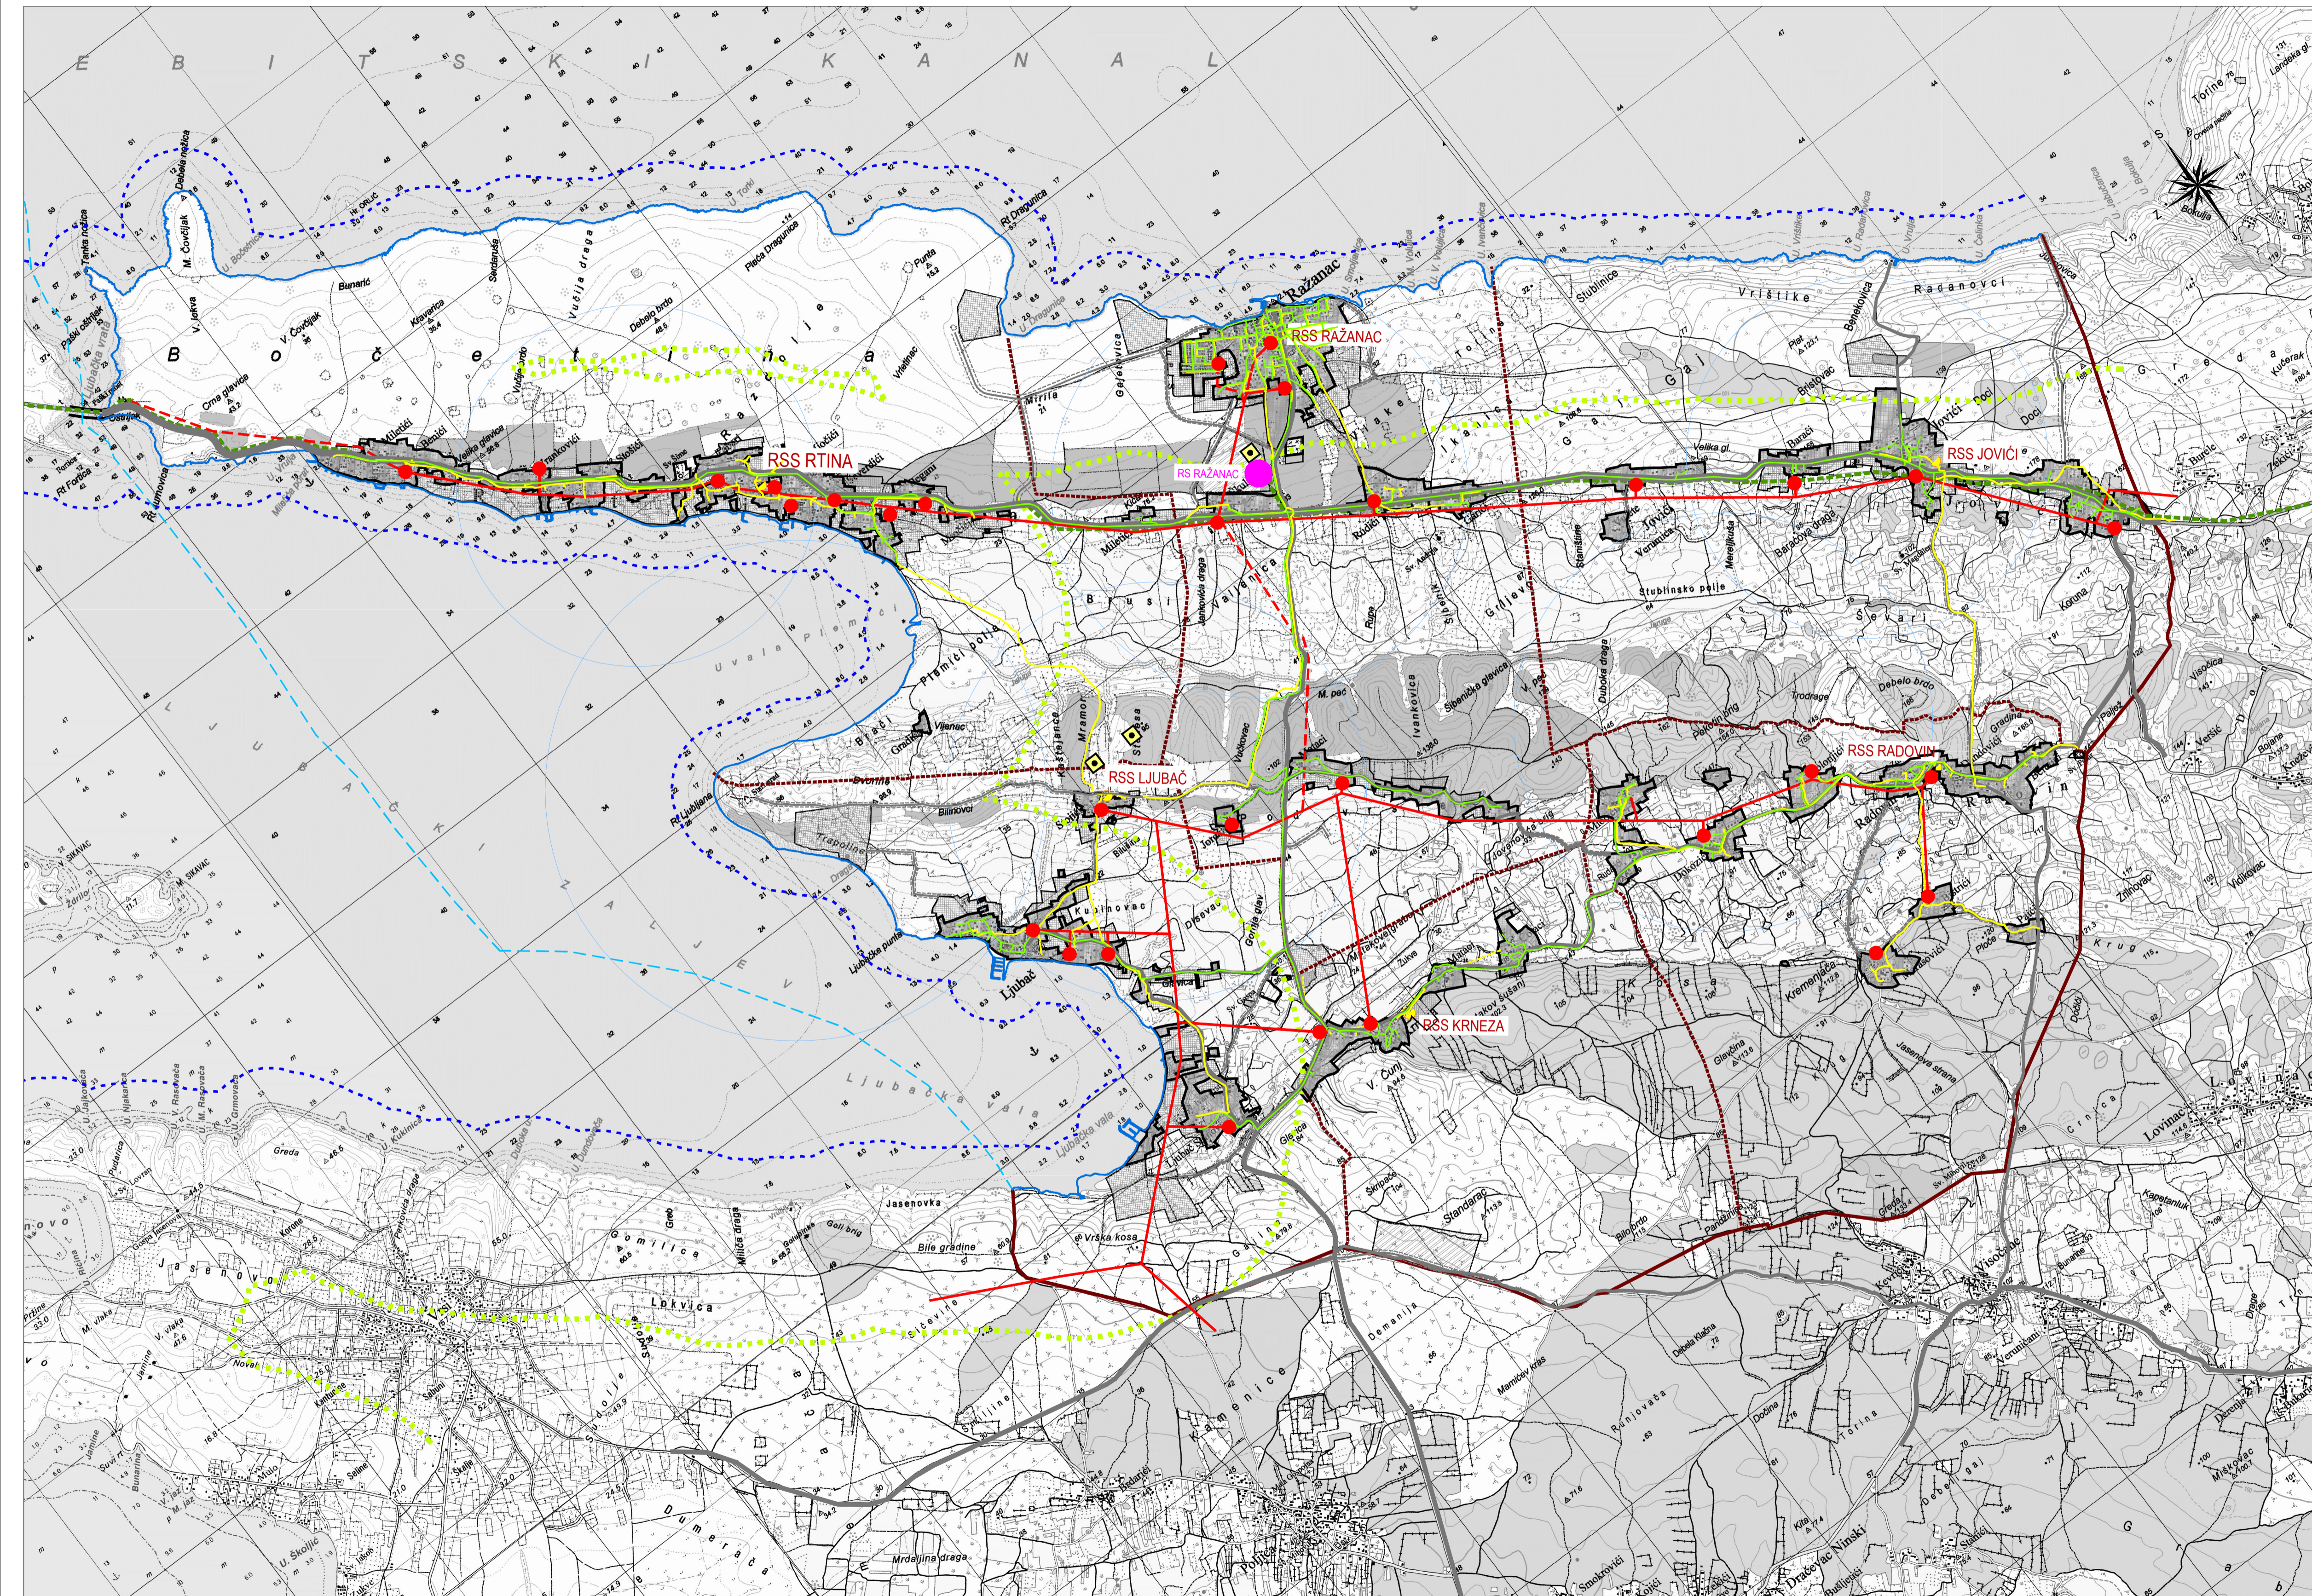

Županija:	ZADARSKA
Općina:	RAŽANAC
Naziv prostornog plana: IZMJENE I DOPUNE PROSTORNOG PLANA UREĐENJA OPĆINE RAŽANAC	
Naziv kartografskog prikaza: INFRASTRUKTURNI SUSTAVI I MREŽE: TELEKOMUNIKACIJE I ENERGETIKA	
Broj kartografskog prikaza:	2,3
Mjerilo kartografskog prikaza:	1:25 000
Odluka o izradi prostornog plana	Odluka predstavničkog tijela o donošenju plana
"Službeno glasilo Općine Ražanac" br.07/19	"Službeno glasilo Općine Ražanac" br.04/23
Javna rasprava (datum objave): "Zadarski list" 8. veljače 2022. "Zadarski list" 17. svibnja 2022.	Javni uvid održan od: 8. veljače 2022. do: 9. ožujka 2022. od: 23. svibnja do: 31. svibnja 2022.
Pečat tijela odgovornog za provođenje javne rasprave:	Odgovorna osoba za provođenje javne rasprave:  Anita Krpina, struc.spec.admin.publ.
Suglasnost na plan prema članku 106. Zakona o prostornom uređenju (NN 153/13, 65/17, 114/18, 39/19 i 98/19) Ministarstvo prostornog uređenja, graditeljstva i državne imovine (Klasa: 350-02/22-14/18 Ur.br: 531-06-01-02/06-23-6, datum: 23. siječnja 2023).	
Pravna osobitjeljo koje je izradio plan:	BLACK PROJEKT d.o.o.
Pečat pravne osobitjeljo koje je izradio plan:	Odgovorna osoba:  Željko Predovan, dipl.ing.arh.
Odgovorni voditelj:	Željko Predovan, dipl.ing.arh.
Stručni tim u izradi plana: 1. Željko Predovan, dipl. ing. arh. 5. Lovre Predovan, mag.ing.arh. 2. Stephen Tony Brčić, dipl. ing. upp. 6. Luka Predovan, struc.spec.ing.aedif. 3. Ivan Šepš, mag.ing.aedif. 7. Zlatko Adonić, grad.teh. 4. Igor Alibašić, dipl.ing.el.	
Pečat predstavničkog tijela:	Predsjednik predstavničkog tijela:  Petar Miočić, dipl.ing.
Istovjetnost ovog prostornog plana s izvornikom ovjerava:  (ime, prezime i potpis)	Pečat nadležnog tijela: